
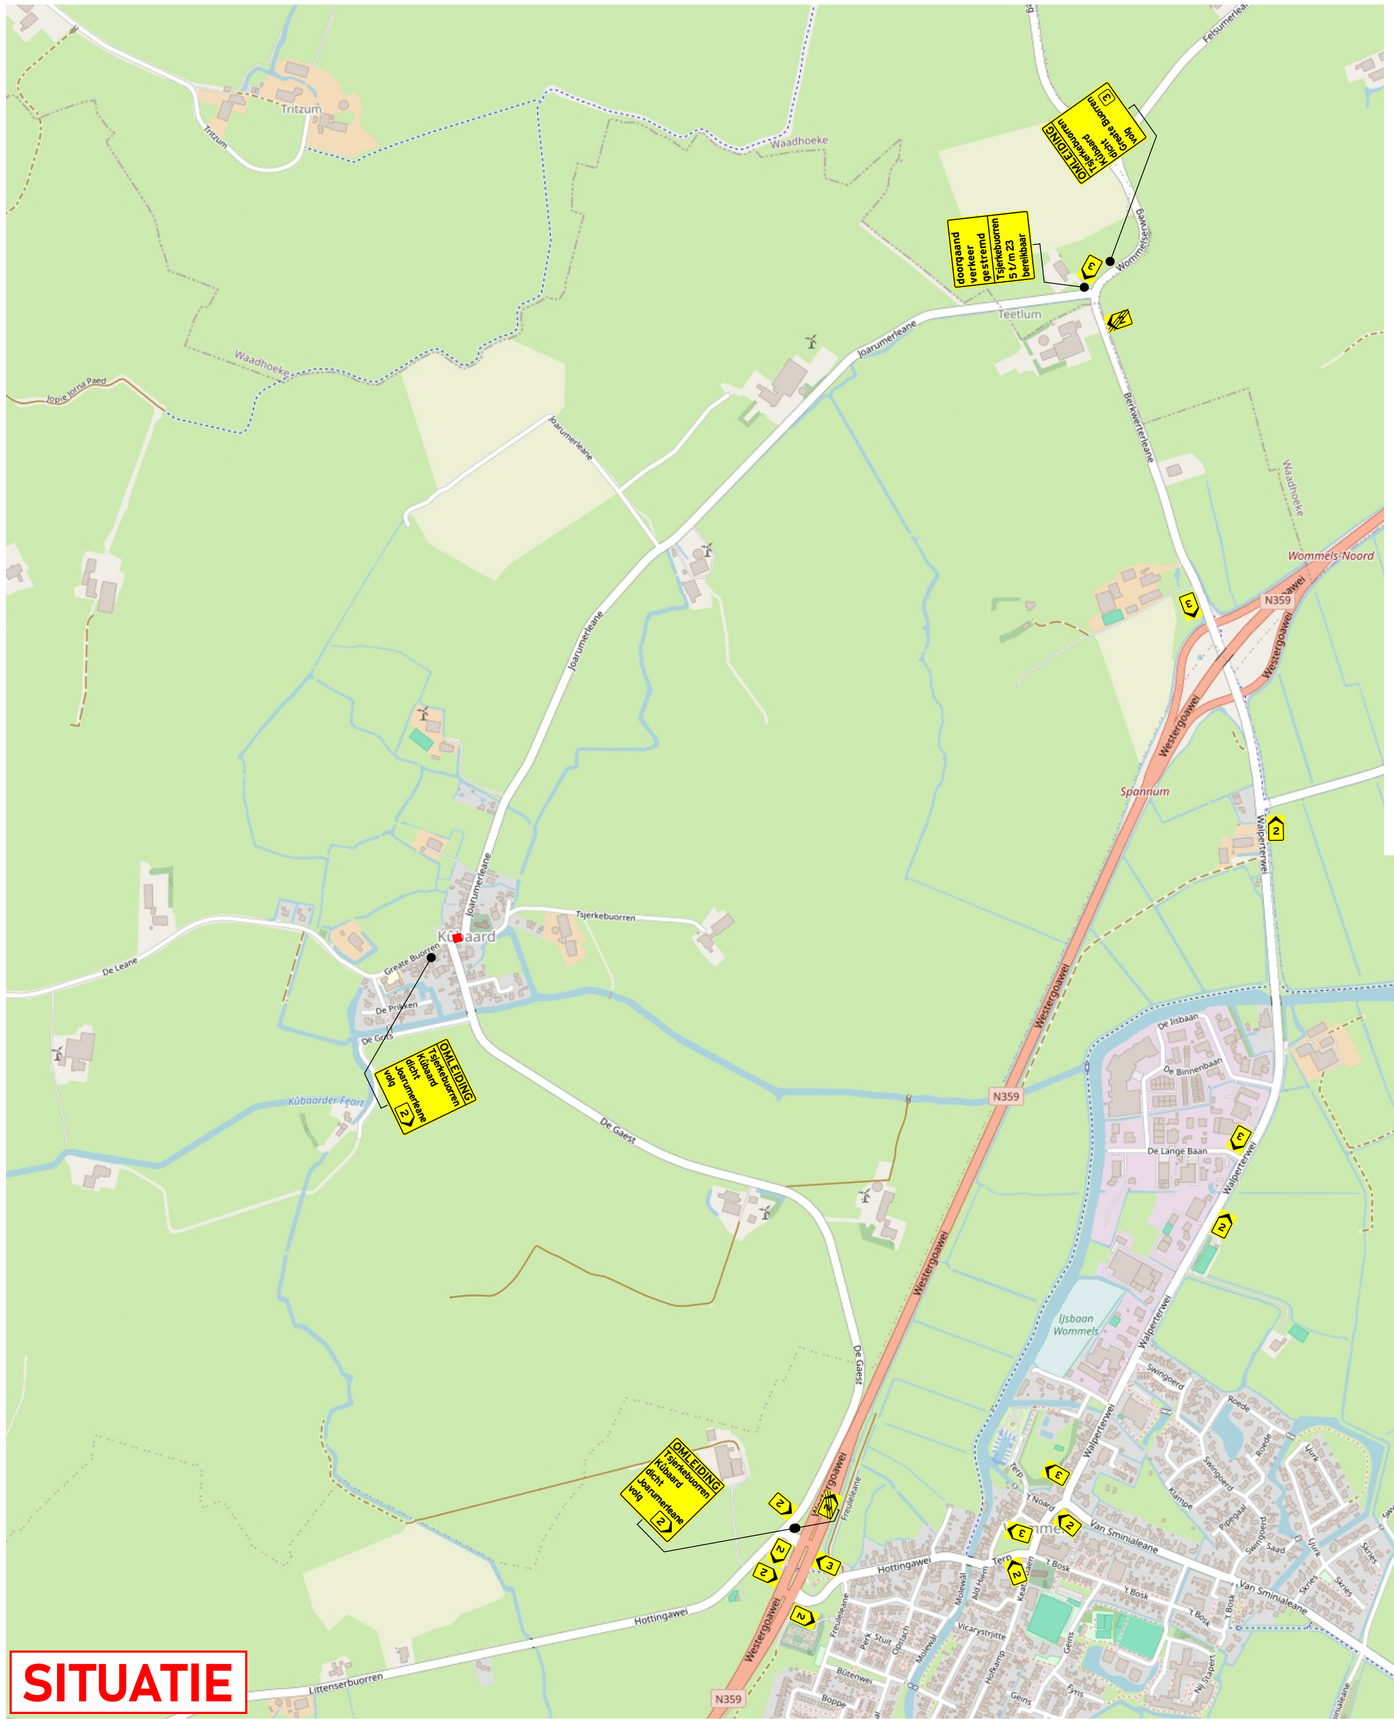


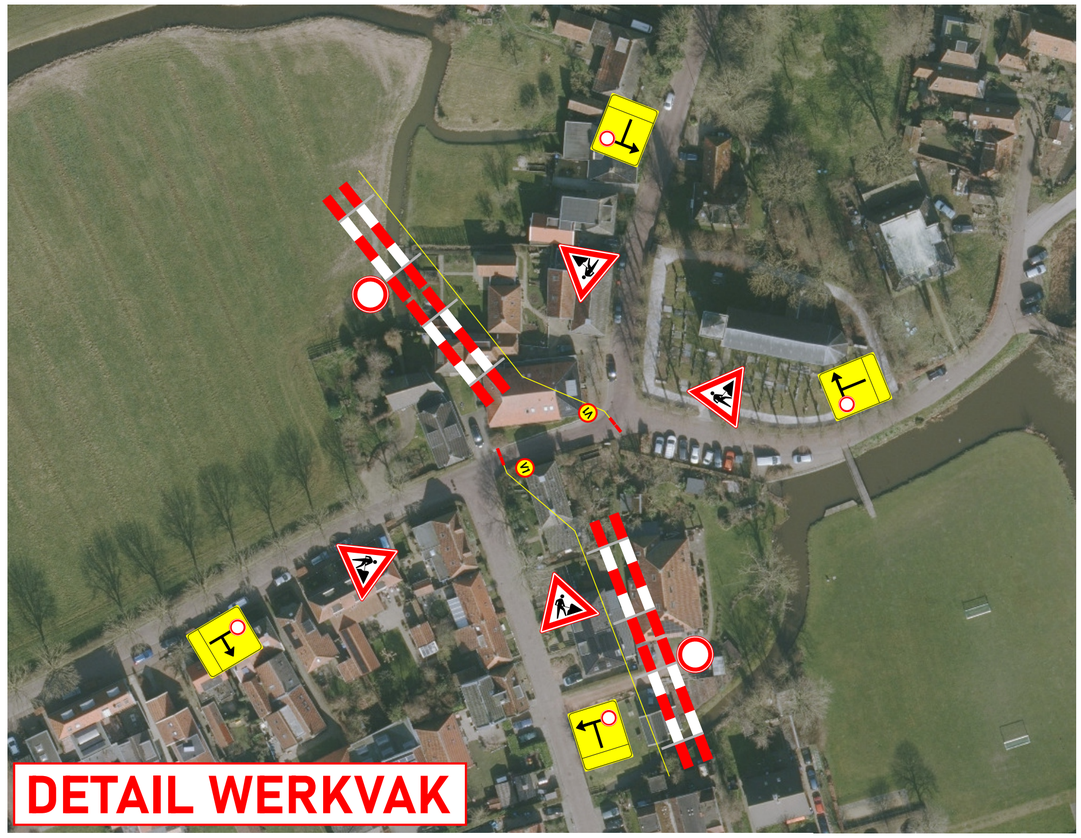

V1

wegvak afgesloten van (datum) t/m (datum)

Plaatsen 2 weken voor aanvang werkzaamheden

Opmerking:

- Werkvakverlichting: n.v.t.
- Tijdelijke belijning: n.v.t.
- Afplakken conflicterende bebording.
- **Exacte locaties borden worden in het werk bepaald.**

Verklaring:

- Letterafmeting tekstbord
- Werkvak
- Rijplaten (aannemer)
- Verkeerskegel
- Geleidebaak
- Verkeersregelaar

Versie		V1
Getekend	RCR	16-12-2025
Gecontroleerd	BB	16-12-2025
Gewijzigd	-	-
Definitief	-	-

Holscher Bebakening Leeuwarden
Adonisweg 9
8938 BH Leeuwarden
Tel: 058-2803562
info@holscher-bebakening.nl

Opdrachtgever:

Projekt:
Kûbaard – Tsjerkebuorren

Onderdeel:
Verkeersvoorzieningen

Besteknr.:	Tekeningnr.:	Schaal:	Formaat:
n.v.t.	001	n.v.t.	A2

Van A tot Z(eker)

© 2025 Holscher Bebakening Leeuwarden - OpenStreetMap.org contributors